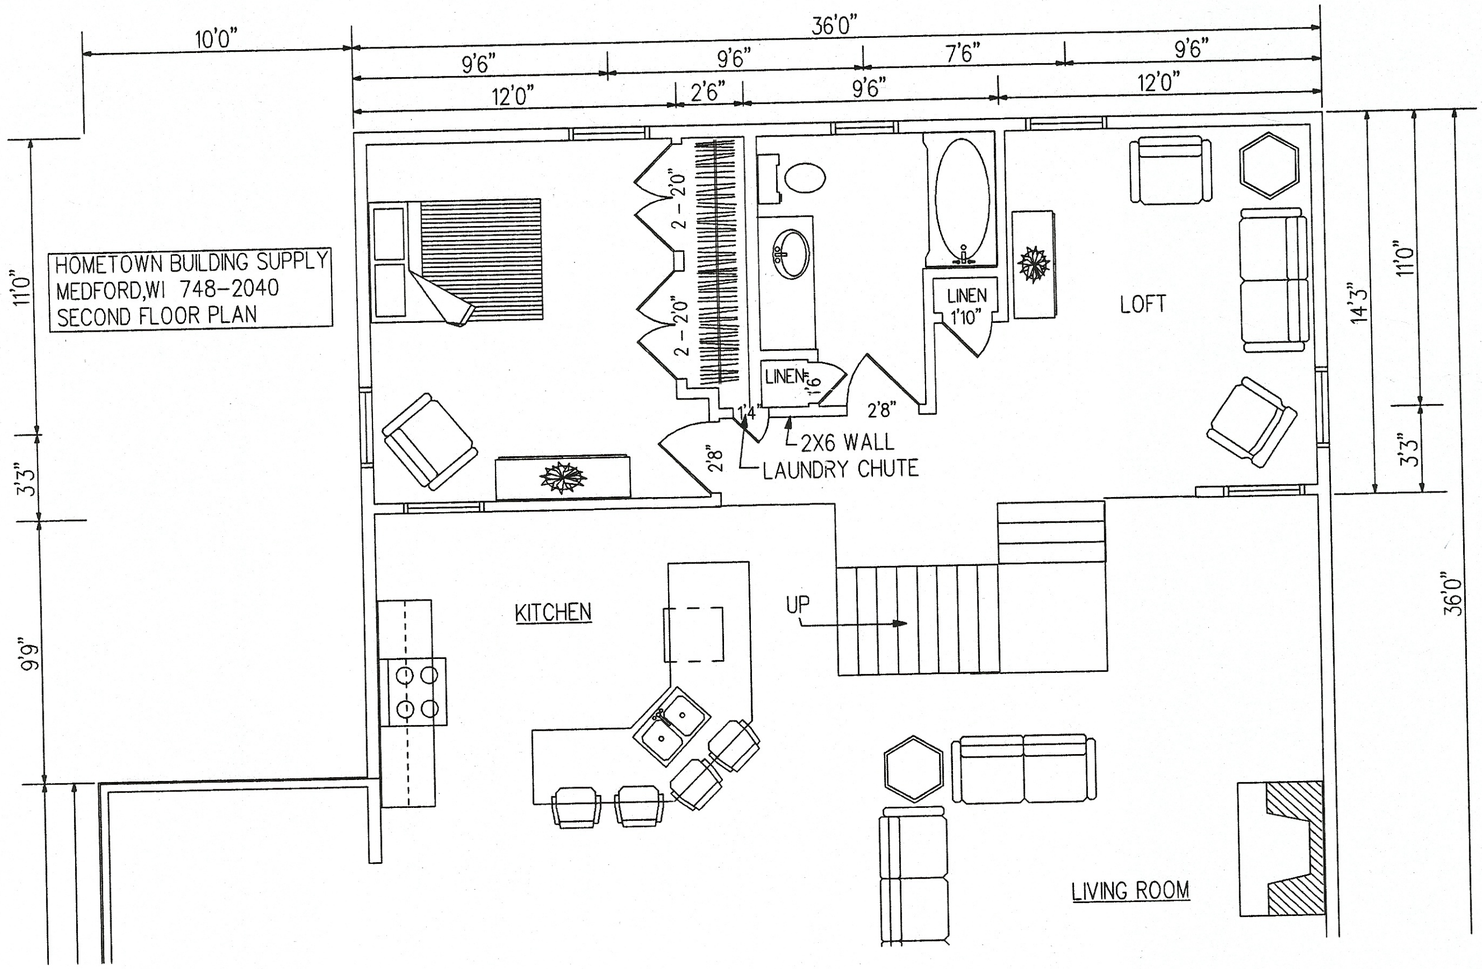

Second Floor

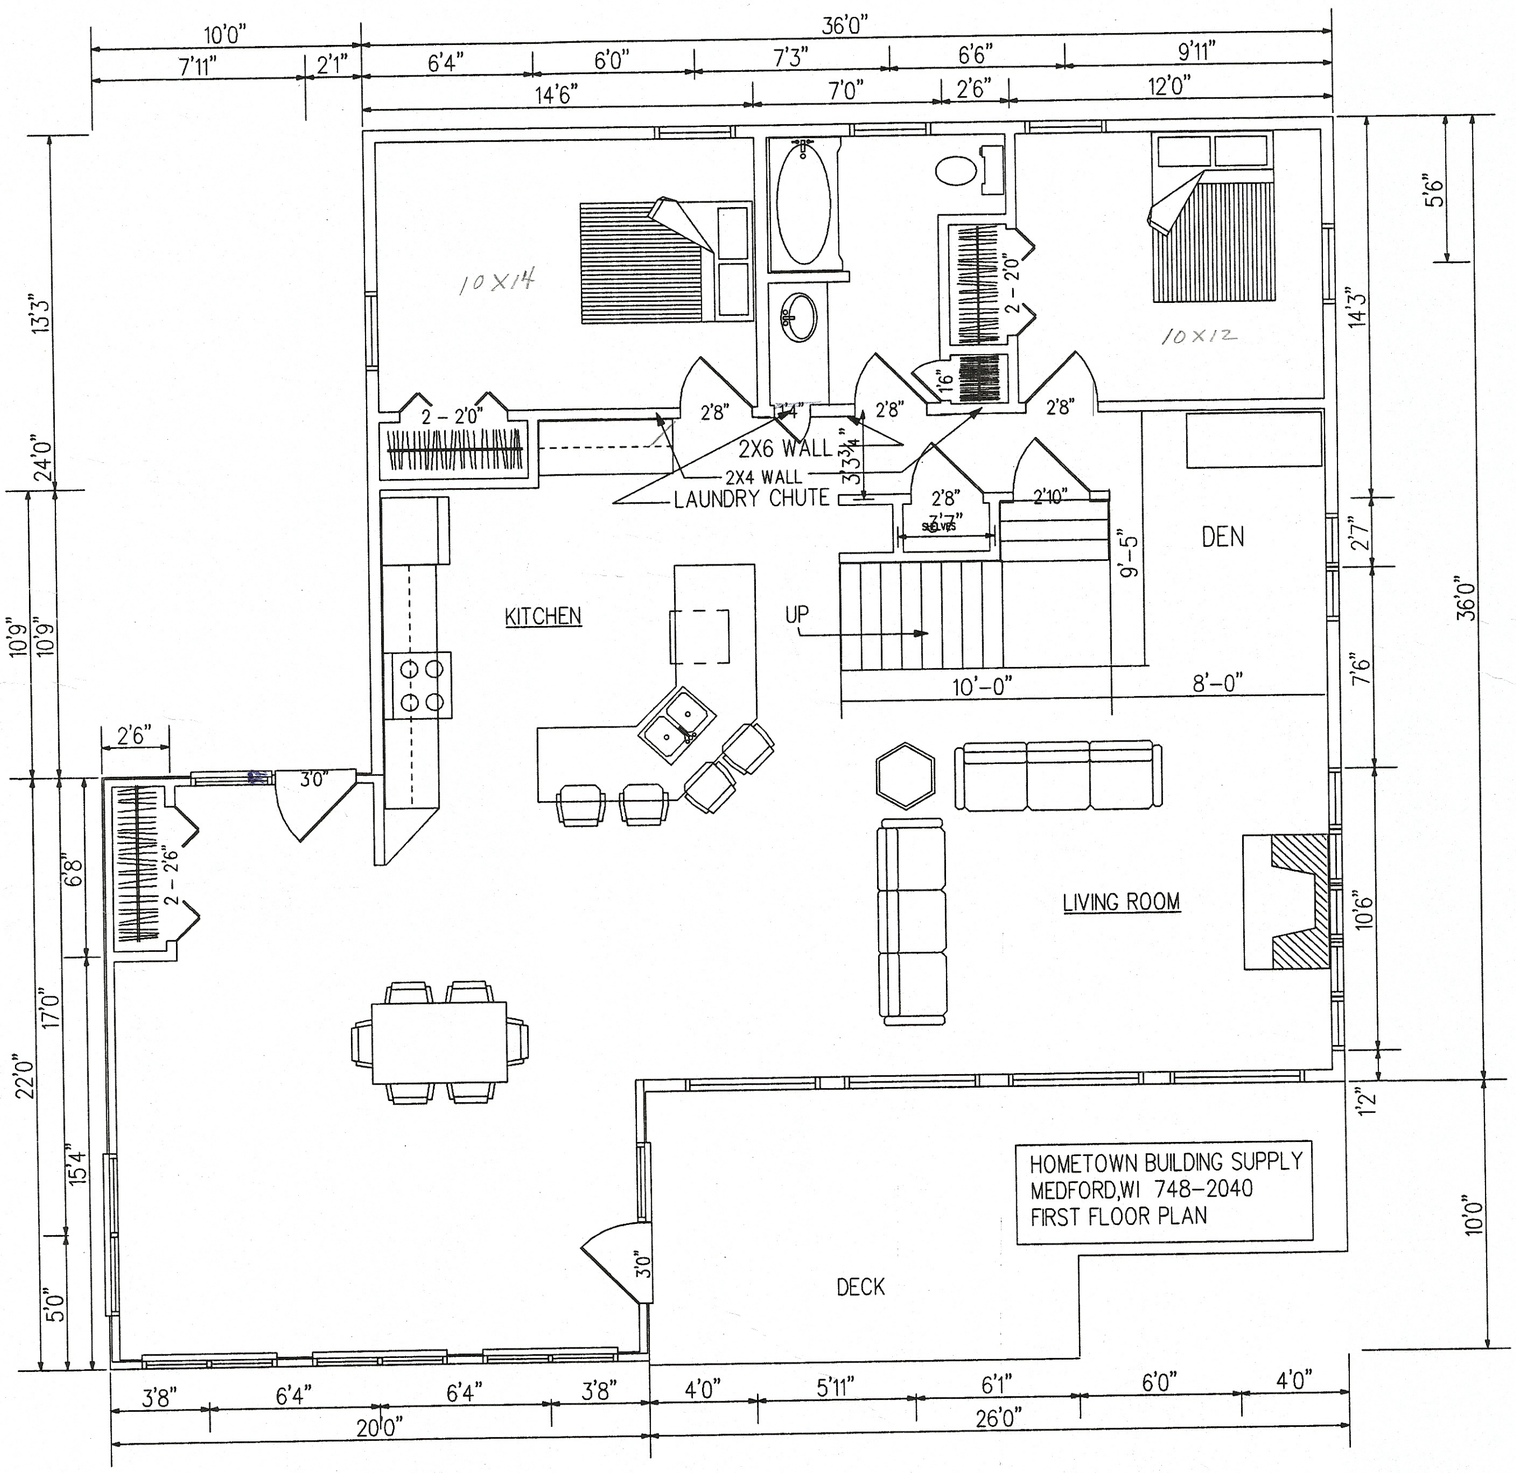
10'0"
7'11"
2'1"
36'0"
6'4"
6'0"
7'3"
6'6"
9'11"
14'6"
7'0"
2'6"
12'0"
10X14
10X12
2 - 2'0"
2'8"
1'4"
2X6 WALL
2X4 WALL
LAUNDRY CHUTE
3'3¾"
1'6"
2'10"
9'-5"
DEN
KITCHEN
UP
10'-0"
8'-0"
2'6"
3'0"
2 - 2'6"
LIVING ROOM
HOMETOWN BUILDING SUPPLY
MEDFORD,WI 748-2040
FIRST FLOOR PLAN
DECK
13'3"
24'0"
10'9"
10'9"
22'0"
17'0"
15'4"
6'8"
5'0"
5'6"
14'3"
2'7"
7'6"
10'6"
1'2"
36'0"
10'0"
3'8"
6'4"
6'4"
3'8"
4'0"
5'11"
6'1"
6'0"
4'0"
20'0"
26'0"

Main Floor

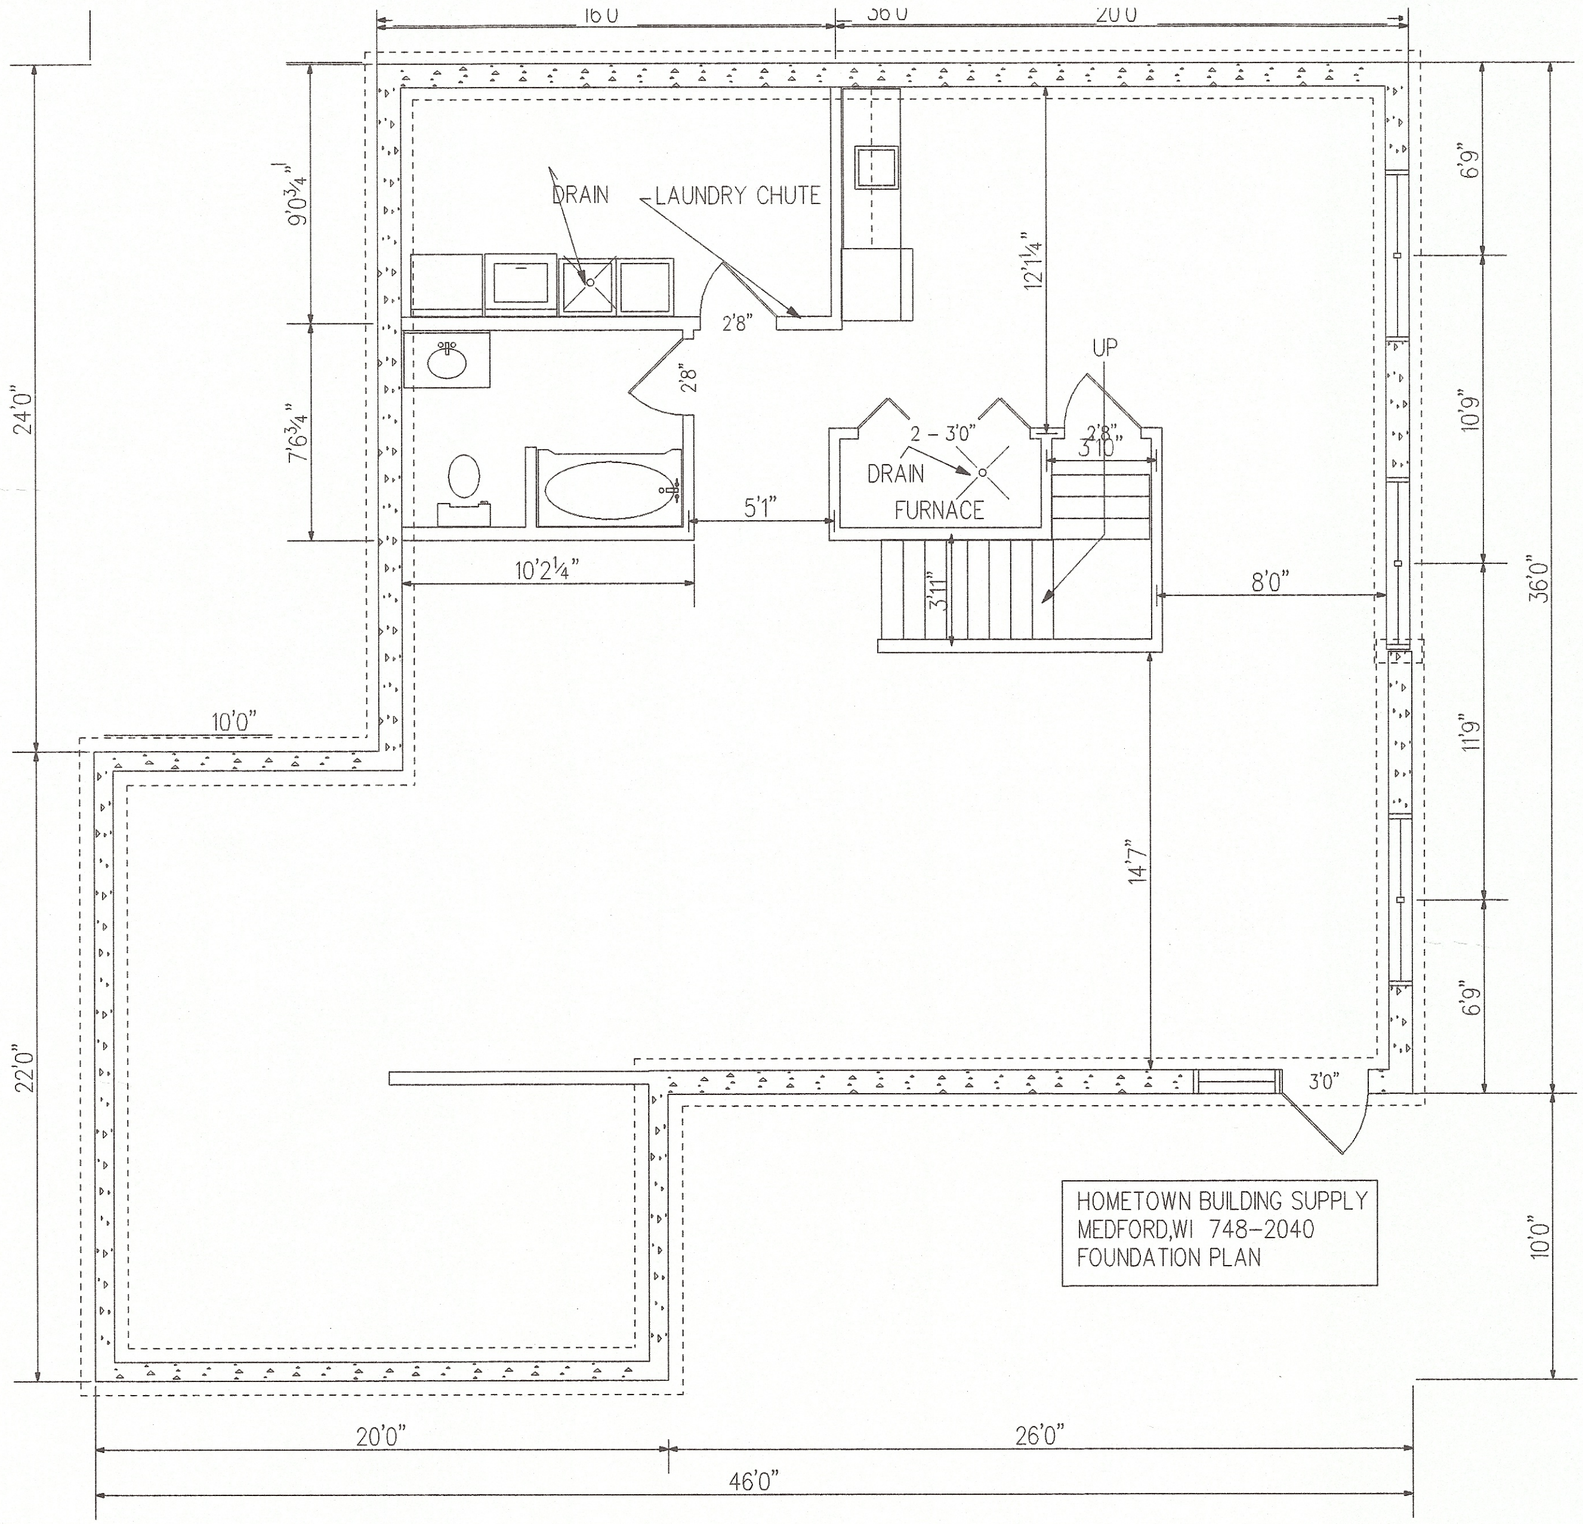

HOMETOWN BUILDING SUPPLY
MEDFORD,WI 748-2040
FOUNDATION PLAN

NORTH ELEVATION

EAST ELEVATION